





CIMETIERRE DE BLAUVAC



LEGENDE

- Emplacement hab.
- Emplacement en pleine terre
- Enfeu
- Emplacement en terre non individualisé
- Emplacement possible disponible 1.20 / 2.20
- Emplacement possible non occupé 1.20 / 2.20
- Zone de cimetière

○ tombes à relever (38 tombes)

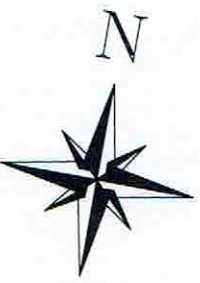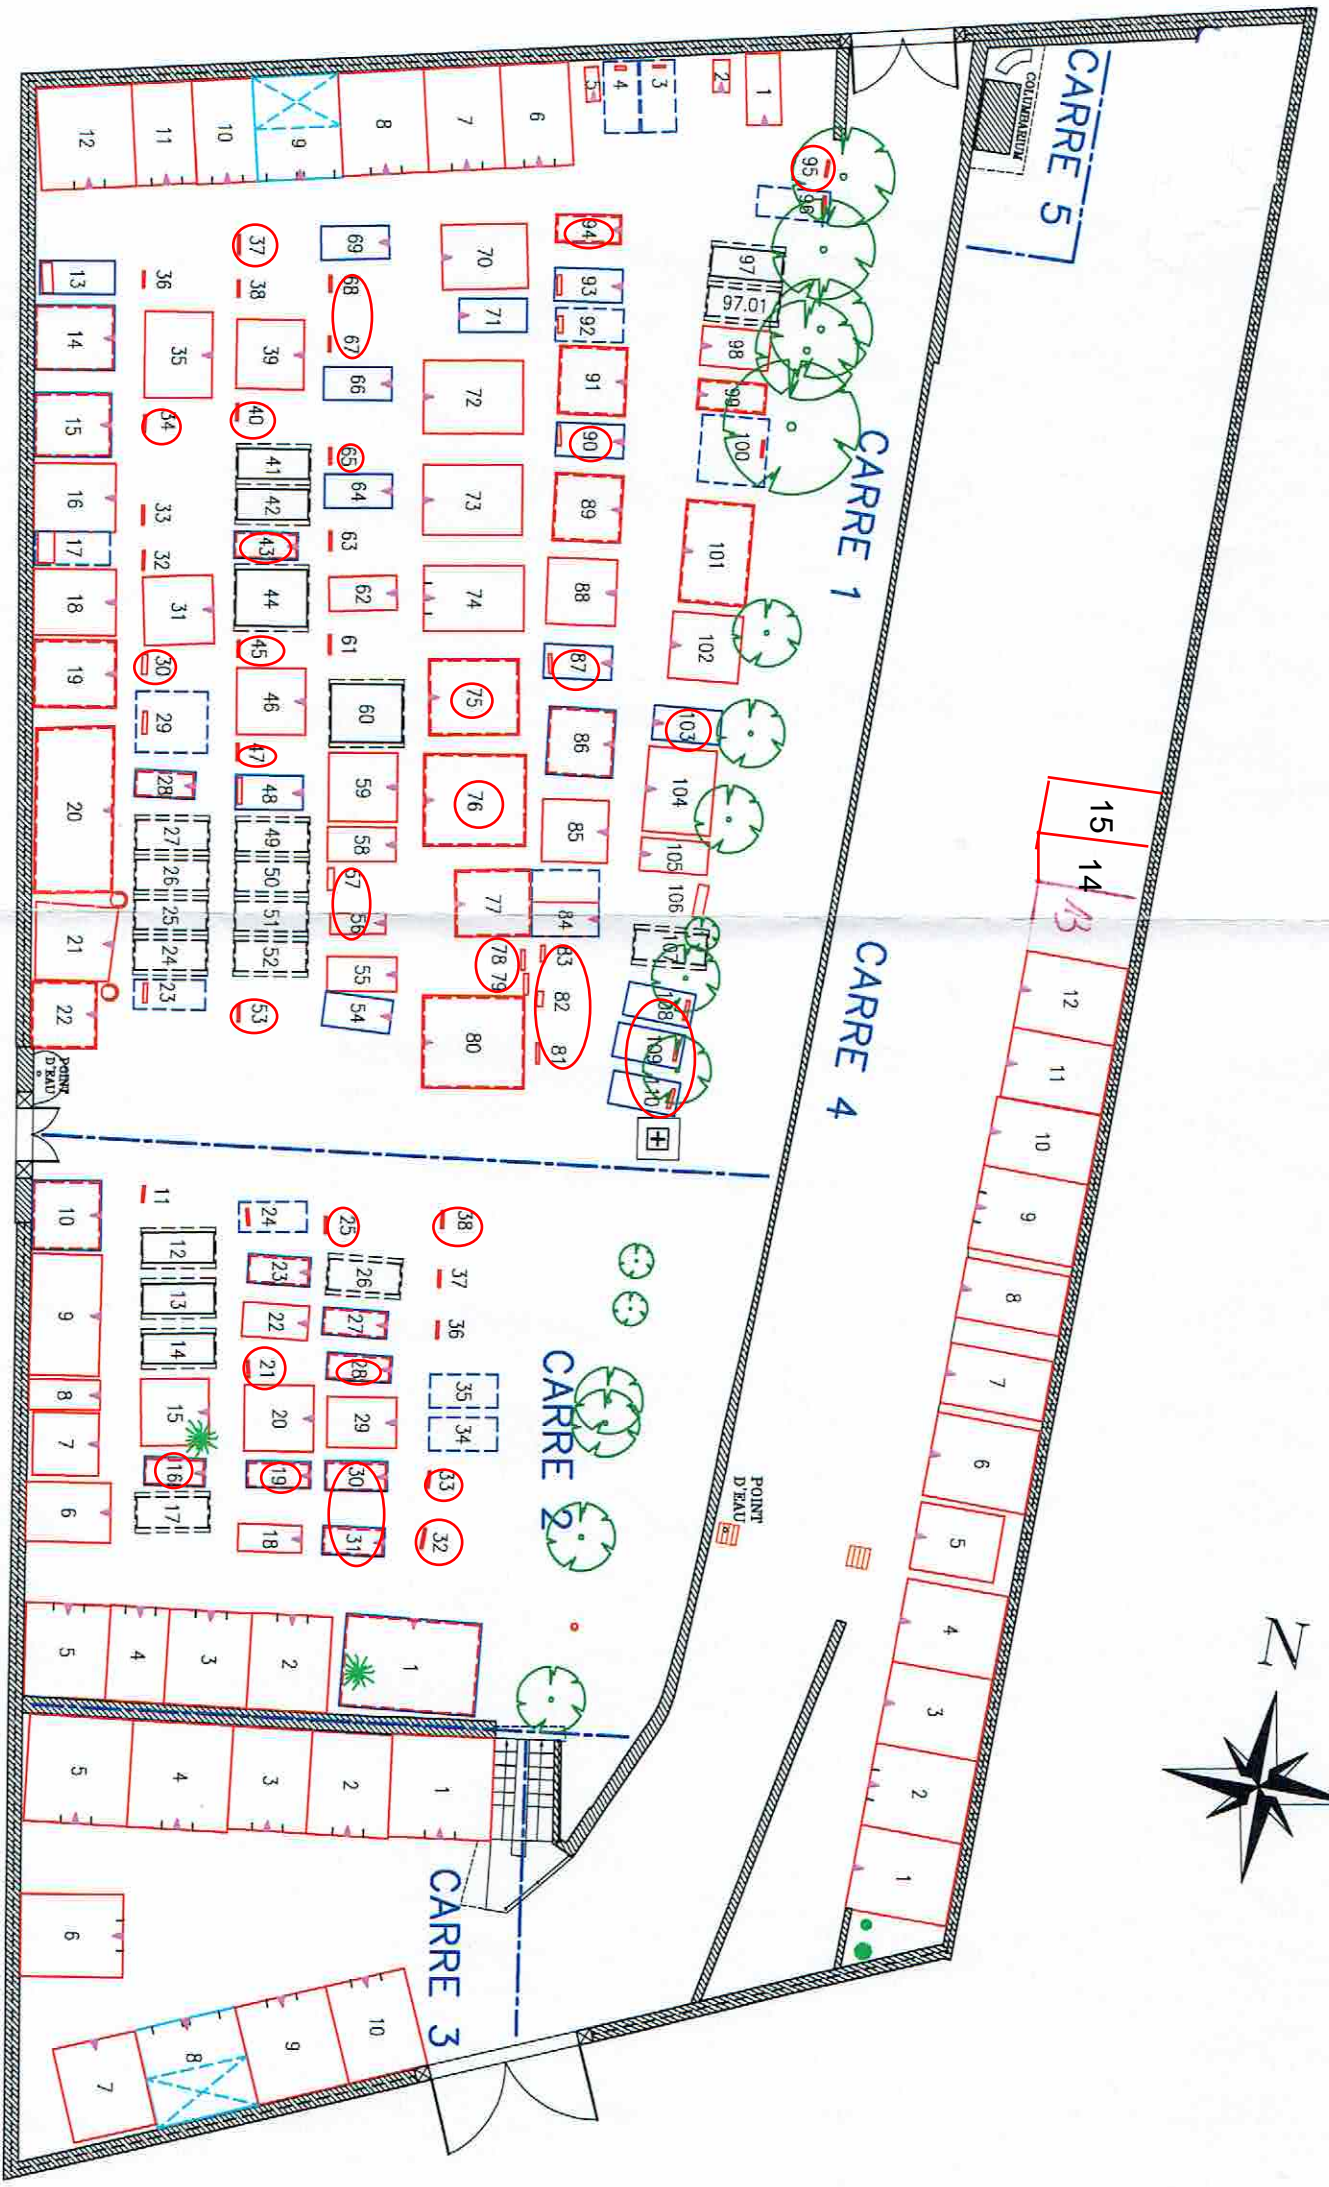

0,00 10,00

BLAUVAC		84	
INTERVENTION			
ATC	PL		
TOPO	FC		
EDI	NG		
DAO	SH		
EDC	JA	22/12/2016	
ITV	JA	06/01/2017	
PLAN REDUIT POUR PHOTOCOPIE			

À titre indicatif :

- Grad de tombe
- Emplacement alloué pour une sépulture

LEGENDE

- Vase consécrite
- Vase vide disponible
- Vase possible disponible
- Vase occupé, non consécrite

CARRE 5

